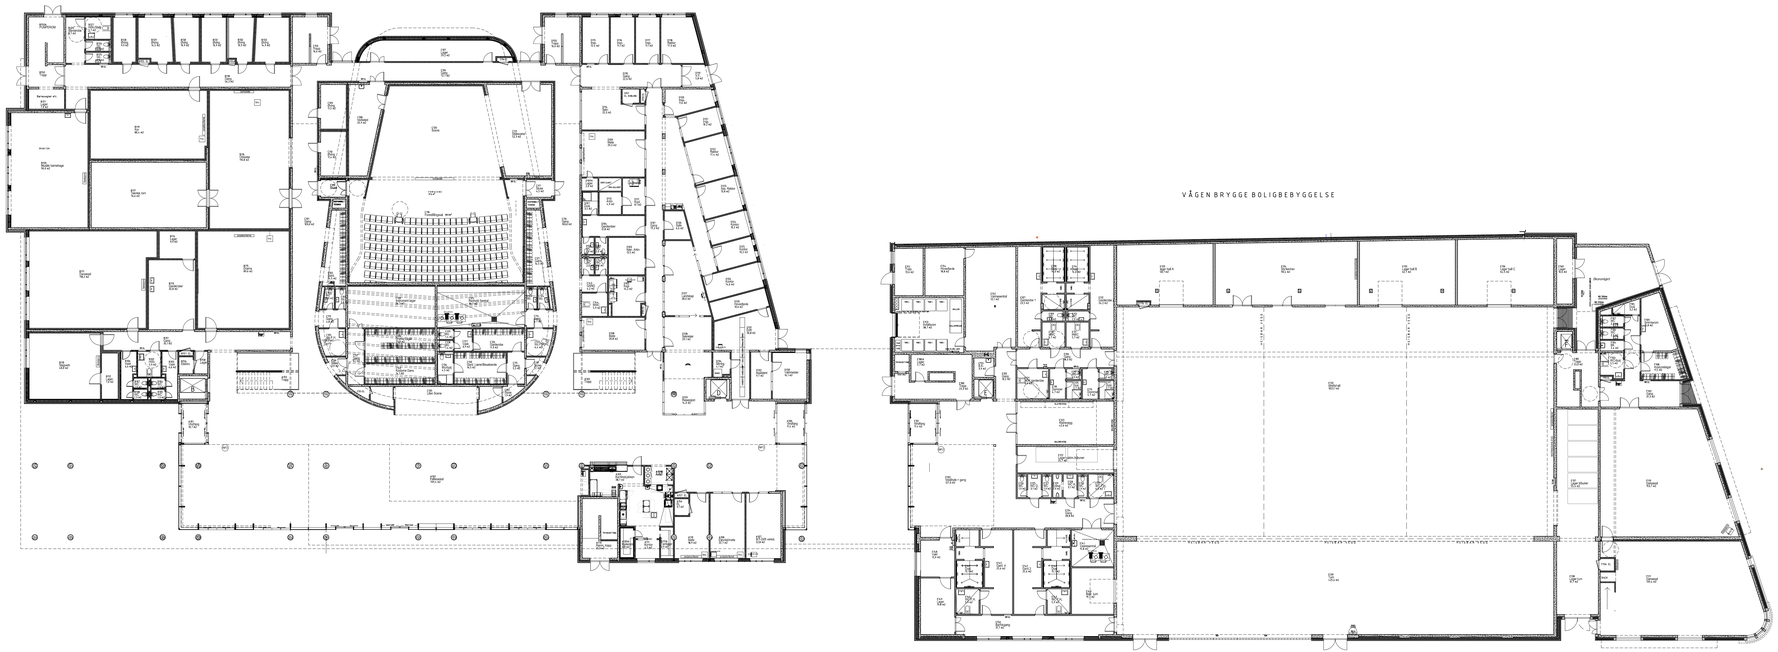

REV.	DATO	REVISJONEN GJELDER	TEGN.	KONTR.
		For oppdatert endringsregister se plan 1:50		

Tegningstittel : Plan 1.etg

Tegn. nr. : A.101.ABCDEF

Rev. :

ARK	LINK signatur AS Postboks 204, 4303 Sandnes	Tlf.: Faks: E-post:	51 60 16 70 51 60 16 80 sl@signark.no
RIB	Procon Stavanger AS Sverrehuggt. 23, 4007 Stavanger	Tlf.: Faks: E-post:	51 56 90 90 51 56 90 91 jtk@procon-stavanger.no
RIE	Cowi AS Kvitsøygt. 95, 4014 Stavanger	Tlf.: Faks: E-post:	51 84 99 90 51 84 99 80 ewi@cj.no
RIV	Sweco Grøner AS Haugåsstubben 3, 4016 Stavanger	Tlf.: Faks: E-post:	51 90 57 28 51 90 57 11 torstein.gjesteland@sweco.no
IARK	LINK signatur AS Postboks 173, 5402 Stord	Tlf.: Faks: E-post:	53 40 38 80 53 40 38 99 stord@link-arkitekter.no
LARK	Plan Vest AS Postboks 667 5404 Stord	Tlf.: Faks: E-post:	53 40 37 80 53 40 37 89 post@planvest.no
RIBR	Sweco Grøner AS Postboks 400, 1327 Lysaker	Tlf.: Faks: E-post:	913 39 175 age.straume@sweco.no
RIA	Sweco Grøner AS Postboks 400, 1327 Lysaker	Tlf.: Faks: E-post:	67 12 83 62 67 12 58 40 jaa@sweco.no
RIG	Sweco Grøner AS Postboks 400, 1327 Lysaker	Tlf.: Faks: E-post:	67 12 83 60 67 12 82 12 per.sternhamar@sweco.no

Arb.tegning

ROGALAND
FYLKESKOMMUNE

Vågen Videregående skole

Mål :	1:200
Dato :	03.03.08
Tegnet av :	SRT
Kontrolert av :	ET
Ansvarlig :	SH
Prosjekt nr. :	1104/6410

LINK signatur AS
Avdeling Sandnes
Havnegt. 15
Pb. 204 4303 Sandnes
Telefon : 51 60 16 70
Telefaks : 51 60 16 80
E-post : sl@signark.no

Tegningstittel : Plan 1.etg

Tegn. nr.: A.101.ABCDEF

Rev. :

TEGNINGEN ER BESKYTTET AV LOV OM OPPHAVSRETT OG KAN IKKE KOPIERES ELLER OFFENTLIGGJØRES UTEN LINK SIGNATUR'S SAMTYKKE

REV.	DATO	REVISJONEN GJELDER	TEGN.	KONTR.
		For oppdatert endringsregister se plan 1:50		

Tegningstittel : Plan 2.etg

Tegn. nr. : A.102.ABCDEF

Rev. :

ARK	LINK signatur AS Postboks 204, 4303 Sandnes	Tlf.: Faks: E-post:	51 60 16 70 51 60 16 80 st@signark.no
RIB	Procon Stavanger AS Sverdrupgt. 23, 4007 Stavanger	Tlf.: Faks: E-post:	51 56 90 90 51 56 90 91 jik@procon-stavanger.no
RIE	Cowi AS Kvitseygt. 95, 4014 Stavanger	Tlf.: Faks: E-post:	51 84 99 90 51 84 99 80 ew@ij.no
RIV	Sweco Grøner AS Haugåsstubben 3, 4016 Stavanger	Tlf.: Faks: E-post:	51 90 57 28 51 90 57 11 torstein.gjesteland@sweco.no
IARK	LINK signatur AS Postboks 173, 5402 Stord	Tlf.: Faks: E-post:	53 40 38 80 53 40 38 99 stord@link-arkitekter.no
LARK	Plan Vest AS Postboks 667 5404 Stord	Tlf.: Faks: E-post:	53 40 37 80 53 40 37 89 post@planvest.no
RIBR	Sweco Grøner AS Postboks 400, 1327 Lysaker	Tlf.: Faks: E-post:	913 39 175 age.straume@sweco.no
RIA	Sweco Grøner AS Postboks 400, 1327 Lysaker	Tlf.: Faks: E-post:	67 12 83 62 67 12 58 40 jaa@sweco.no
RIG	Sweco Grøner AS Postboks 400, 1327 Lysaker	Tlf.: Faks: E-post:	67 12 83 60 67 12 82 12 per.stenhamar@sweco.no

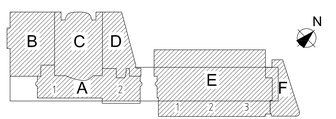

Arb.tegning

Mål :	1:200
Dato :	03.03.08
Tegnet av :	SRT
Kontrolert av :	ET
Ansvarlig :	SH
Prosjekt nr. :	1104/6410

ROGALAND FYLKESKOMMUNE

Vågen Videregående skole

LINK SIGNATUR

LINK signatur AS
Avdeling Sandnes
Havnegt. 15
Pb. 204 4303 Sandnes
Telefon : 51 60 16 70
Telefaks : 51 60 16 80
E-post : st@signark.no

Tegningstittel : Plan 2.etg

Tegn. nr. : A.102.ABCDEF

Rev. :

TEGNINGEN ER BESKYTTET AV LEV OR OPPHAVSRETT OG KAN IKKE KOPIERES ELLER OPPENTLIGGJØRES UTEN LINK SIGNATUR'S SAMTYKKE

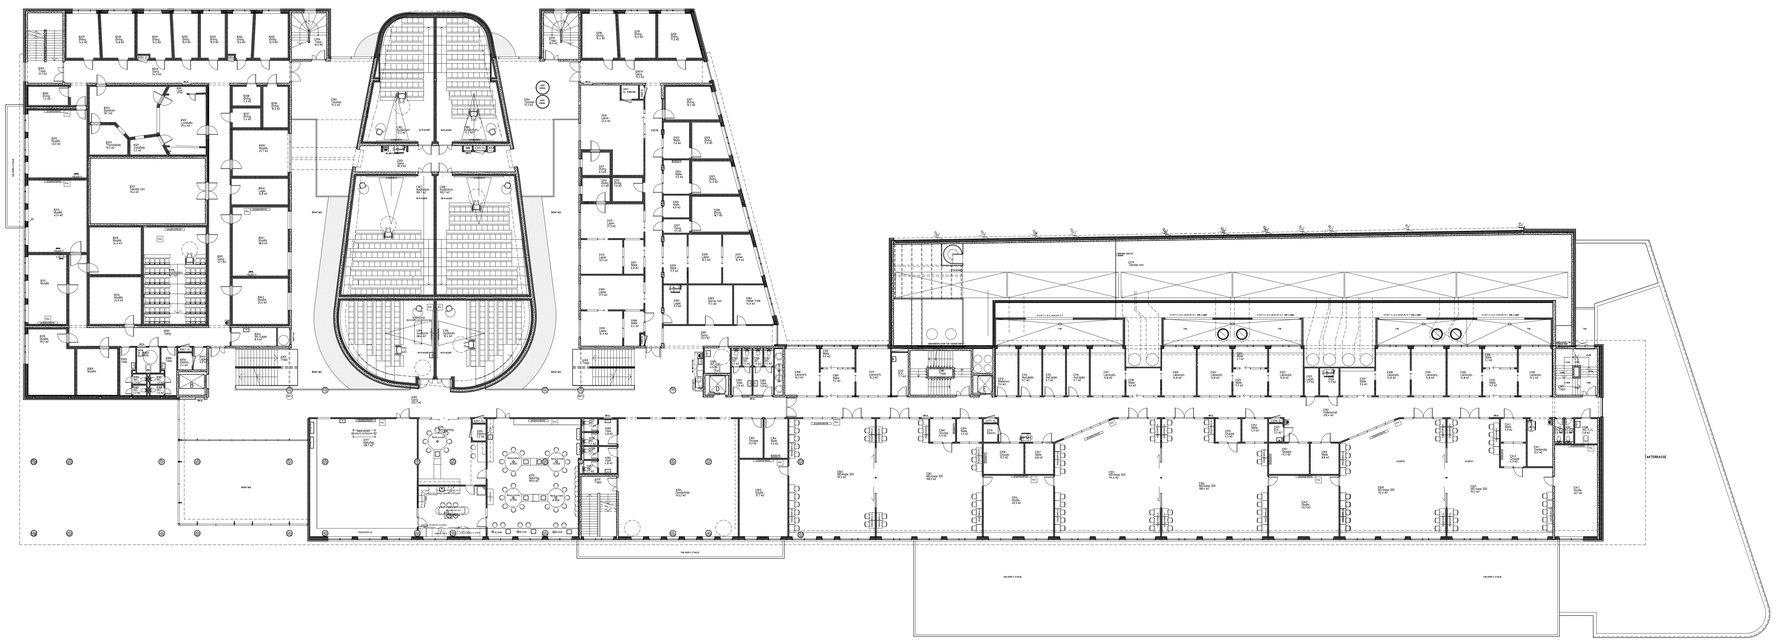

REV.	DATO	REVISJONEN GJELDER	TEGN.	KONTR.
		For oppdatert endringsregister se plan 1:50		

Tegningstittel : Plan 3.etg

Tegn. nr. : A.103.ABCDEF

Rev. :

ARK	LINK signatur AS Postboks 204, 4303 Sandnes	Tlf.: Faks: E-post:	51 60 16 70 51 60 16 80 sit@signark.no
RIB	Procon Stavanger AS Sverdrupgt. 23, 4007 Stavanger	Tlf.: Faks: E-post:	51 56 90 90 51 56 90 91 jbk@procon-stavanger.no
RIE	Cowi AS Kvitsøygt. 95, 4014 Stavanger	Tlf.: Faks: E-post:	51 84 99 90 51 84 99 80 ewe@cj.no
RIV	Sweco Grøner AS Haugåsstubben 3, 4016 Stavanger	Tlf.: Faks: E-post:	51 90 57 28 51 90 57 11 torstein.gjestelandt@sweco.no
IARK	LINK signatur AS Postboks 173, 5402 Stord	Tlf.: Faks: E-post:	53 40 38 80 53 40 38 99 stord@link-arkitekter.no
LARK	Plan Vest AS Postboks 667 5404 Stord	Tlf.: Faks: E-post:	53 40 37 80 53 40 37 89 post@planvest.no
RIBR	Sweco Grøner AS Postboks 400, 1327 Lysaker	Tlf.: Faks: E-post:	913 39 175 age.straume@sweco.no
RIA	Sweco Grøner AS Postboks 400, 1327 Lysaker	Tlf.: Faks: E-post:	67 12 83 62 67 12 58 40 jaa@sweco.no
RIG	Sweco Grøner AS Postboks 400, 1327 Lysaker	Tlf.: Faks: E-post:	67 12 83 60 67 12 82 12 per.stenhamar@sweco.no

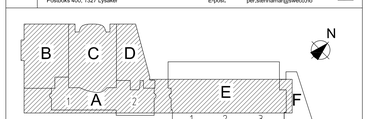

Arb.tegninger

ROGALAND FYLKESKOMMUNE

Vågen Videregående skole

Mål :	1:200
Dato :	03.03.08
Tegnet av :	SRT
Kontrolert av :	ET
Ansvarlig :	SH
Prosjekt nr. :	1104/6410

LINK signatur AS
Avdeling Sandnes
Havnegt. 15
Pb. 204 4303 Sandnes
Telefon : 51 60 16 70
Telefaks : 51 60 16 80
E-post : sit@signark.no

Tegningstittel : Plan 3.etg

Tegn. nr. : A.103.ABCDEF

Rev. :

TEGNINGEN ER BESKYTTET AV LOV OM OPPHAVSRETT OG KAN IKKE KOPIERES ELLER OFFENTLIGGJØRES UTEN LINK SIGNATUR'S SAMTYKKE

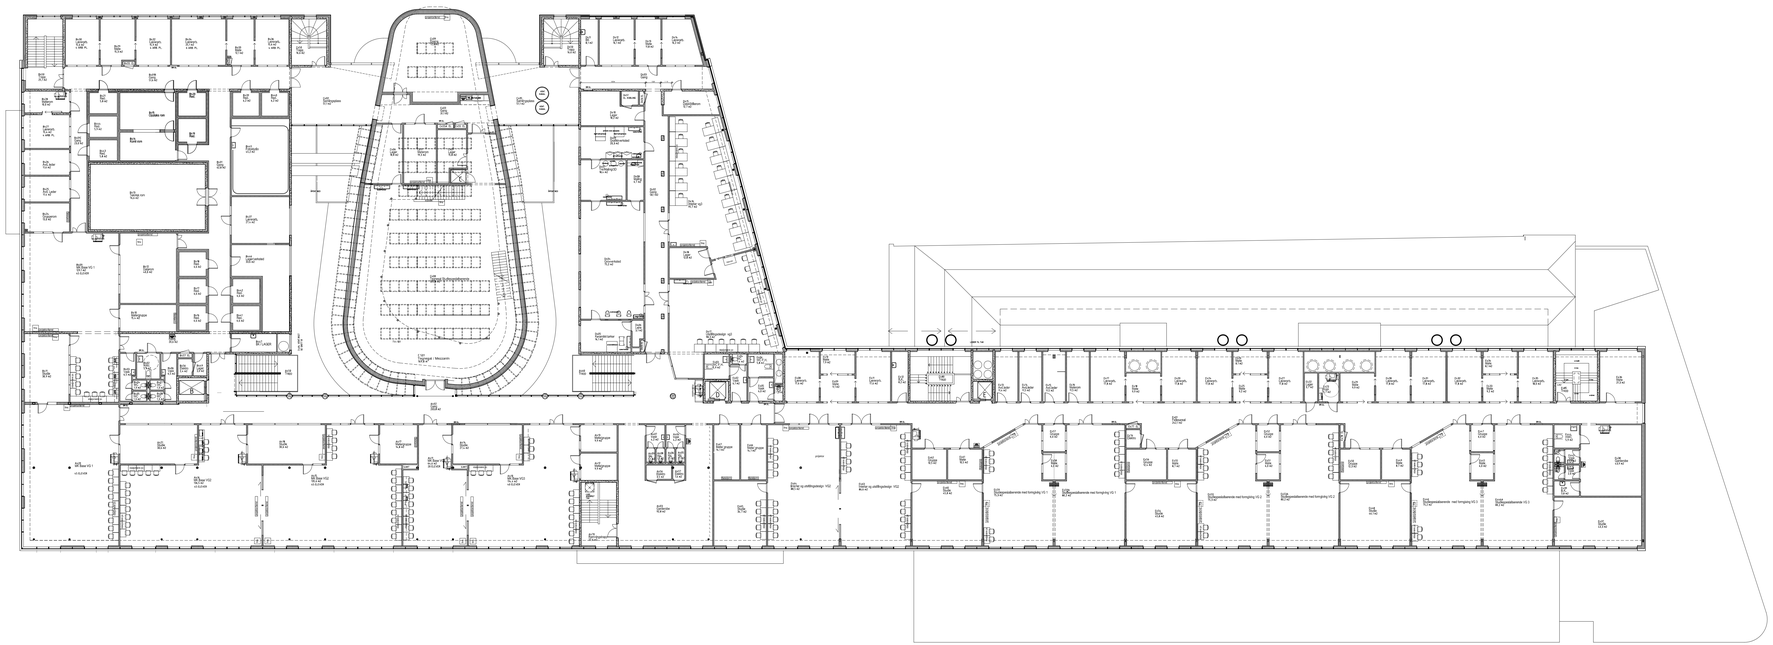

REV.	DATO	REVISJONEN GJELDER	TEGN.	KONTR.
		For oppdatert endringsregister se plan 1:50		

Tegningstittel :
Plan 4.etg

Tegn. nr. :
A.104.ABCDEF

Rev. :

ARK	LINK signatur AS Postboks 204, 4303 Sandnes	Tlf.: Faks: E-post:	51 60 16 70 51 60 16 80 sit@signark.no
RIB	Procon Stavanger AS Sverdrupgt. 23, 4007 Stavanger	Tlf.: Faks: E-post:	51 56 90 90 51 56 90 91 jbk@procon-stavanger.no
RIE	Cowi AS Kvitsøygt. 95, 4014 Stavanger	Tlf.: Faks: E-post:	51 84 99 90 51 84 99 80 ewe@cj.no
RIV	Sweco Grøner AS Haugåsstubben 3, 4016 Stavanger	Tlf.: Faks: E-post:	51 90 57 28 51 90 57 11 torstein.gjesteland@sweco.no
IARK	LINK signatur AS Postboks 173, 5402 Stord	Tlf.: Faks: E-post:	53 40 38 80 53 40 38 99 stord@link-arkitekter.no
LARK	Plan Vest AS Postboks 667 5404 Stord	Tlf.: Faks: E-post:	53 40 37 80 53 40 37 89 post@planvest.no
RIBR	Sweco Grøner AS Postboks 400, 1327 Lysaker	Tlf.: Faks: E-post:	913 39 175 age.straume@sweco.no
RIA	Sweco Grøner AS Postboks 400, 1327 Lysaker	Tlf.: Faks: E-post:	67 12 83 62 67 12 58 40 jaa@sweco.no
RIG	Sweco Grøner AS Postboks 400, 1327 Lysaker	Tlf.: Faks: E-post:	67 12 83 60 67 12 82 12 per.stenhamar@sweco.no

Arb.tegninger

ROGALAND
FYLKESKOMMUNE

Vågen Videregående skole

Mål :	1:200
Dato :	03.03.08
Tegnet av :	SRT
Kontrolert av :	ET
Ansvarlig :	SH
Prosjekt nr. :	1104/6410

LINK signatur AS
Avdeling Sandnes
Havnegt. 15
Pb. 204 4303 Sandnes
Telefon : 51 60 16 70
Telefaks : 51 60 16 80
E-post : sit@signark.no

Tegningstittel :
Plan 4.etg

Tegn. nr. :
A.104.ABCDEF

Rev. :

TEGNINGEN ER BESKYTTET AV LOV OM OPPHAVSRETT OG KAN IKKE KOPIERES
ELLER OFFENTLIGGJØRES UTEN LINK SIGNATUR'S SAMTYKKE